

ΕΦΗΜΕΡΙΣ ΤΗΣ ΚΥΒΕΡΝΗΣΕΩΣ
ΤΗΣ ΕΛΛΗΝΙΚΗΣ ΔΗΜΟΚΡΑΤΙΑΣ

ΑΘΗΝΑ 23 ΦΕΒΡΟΥΑΡΙΟΥ 1987	ΤΕΥΧΟΣ ΤΕΤΑΡΤΟ	ΑΡΙΘΜΟΣ ΦΥΛΛΟΥ 120

ΠΕΡΙΕΧΟΜΕΝΑ

ΠΟΛΕΟΔΟΜΙΑ
ΑΠΟΦΑΣΕΙΣ

ΠΟΛΕΟΔΟΜΙΑ
ΑΠΟΦΑΣΕΙΣ

Αριθ. οικ. 415690/1879 (1)

Τροποποίηση ρυμοτομικού σχεδίου στα 164 και 165 Ο.Τ. του Δήμου Περάματος Ν. Αττικής.

Ο ΝΟΜΑΡΧΗΣ ΠΕΙΡΑΙΑ

Έχοντας υπόψη:

1. Το Ν. Δ/γμα της 17.7/16.8.1923.
2. Την παρ. 2 του άρθρου 4 του Ν. 622/77.
3. Το Π. Δ/γμα 443/2.11.83 (ΦΕΚ 165/Α/83).
4. Το Ν. Δ/γμα 1147/72 «περί διοικήσεως μείζονος πρωτευούσης».
5. Την εγκύκλιο με αριθ. Λ.7/13.1/17/11.12.72.
6. Το Π. Δ/γμα 910/77 «περί Οργανισμού Υ.Δ.Ε.».
7. Το Ν. 1032/80 περί Υ.Χ.Ο.Π.
8. Το Ν. 1558/85 περί ΥΠ.ΠΕ.ΧΩ.ΔΕ.
9. Τους Ν. 1232/82 και 1235/82.
10. Την Υπουργική Απόφαση 7524/1151/83 (ΦΕΚ 767/Β/83).
11. Την 140/81 απόφαση του Δημ. Συμβουλίου του Δήμου Περάματος.
12. Τη γνωμοδότηση του Ν.Σ.ΠΕ.ΧΩ–ΔΕ. από τη συνεδρίαση της 16.12.86 πρακτ. 47, αποφασίζουμε:

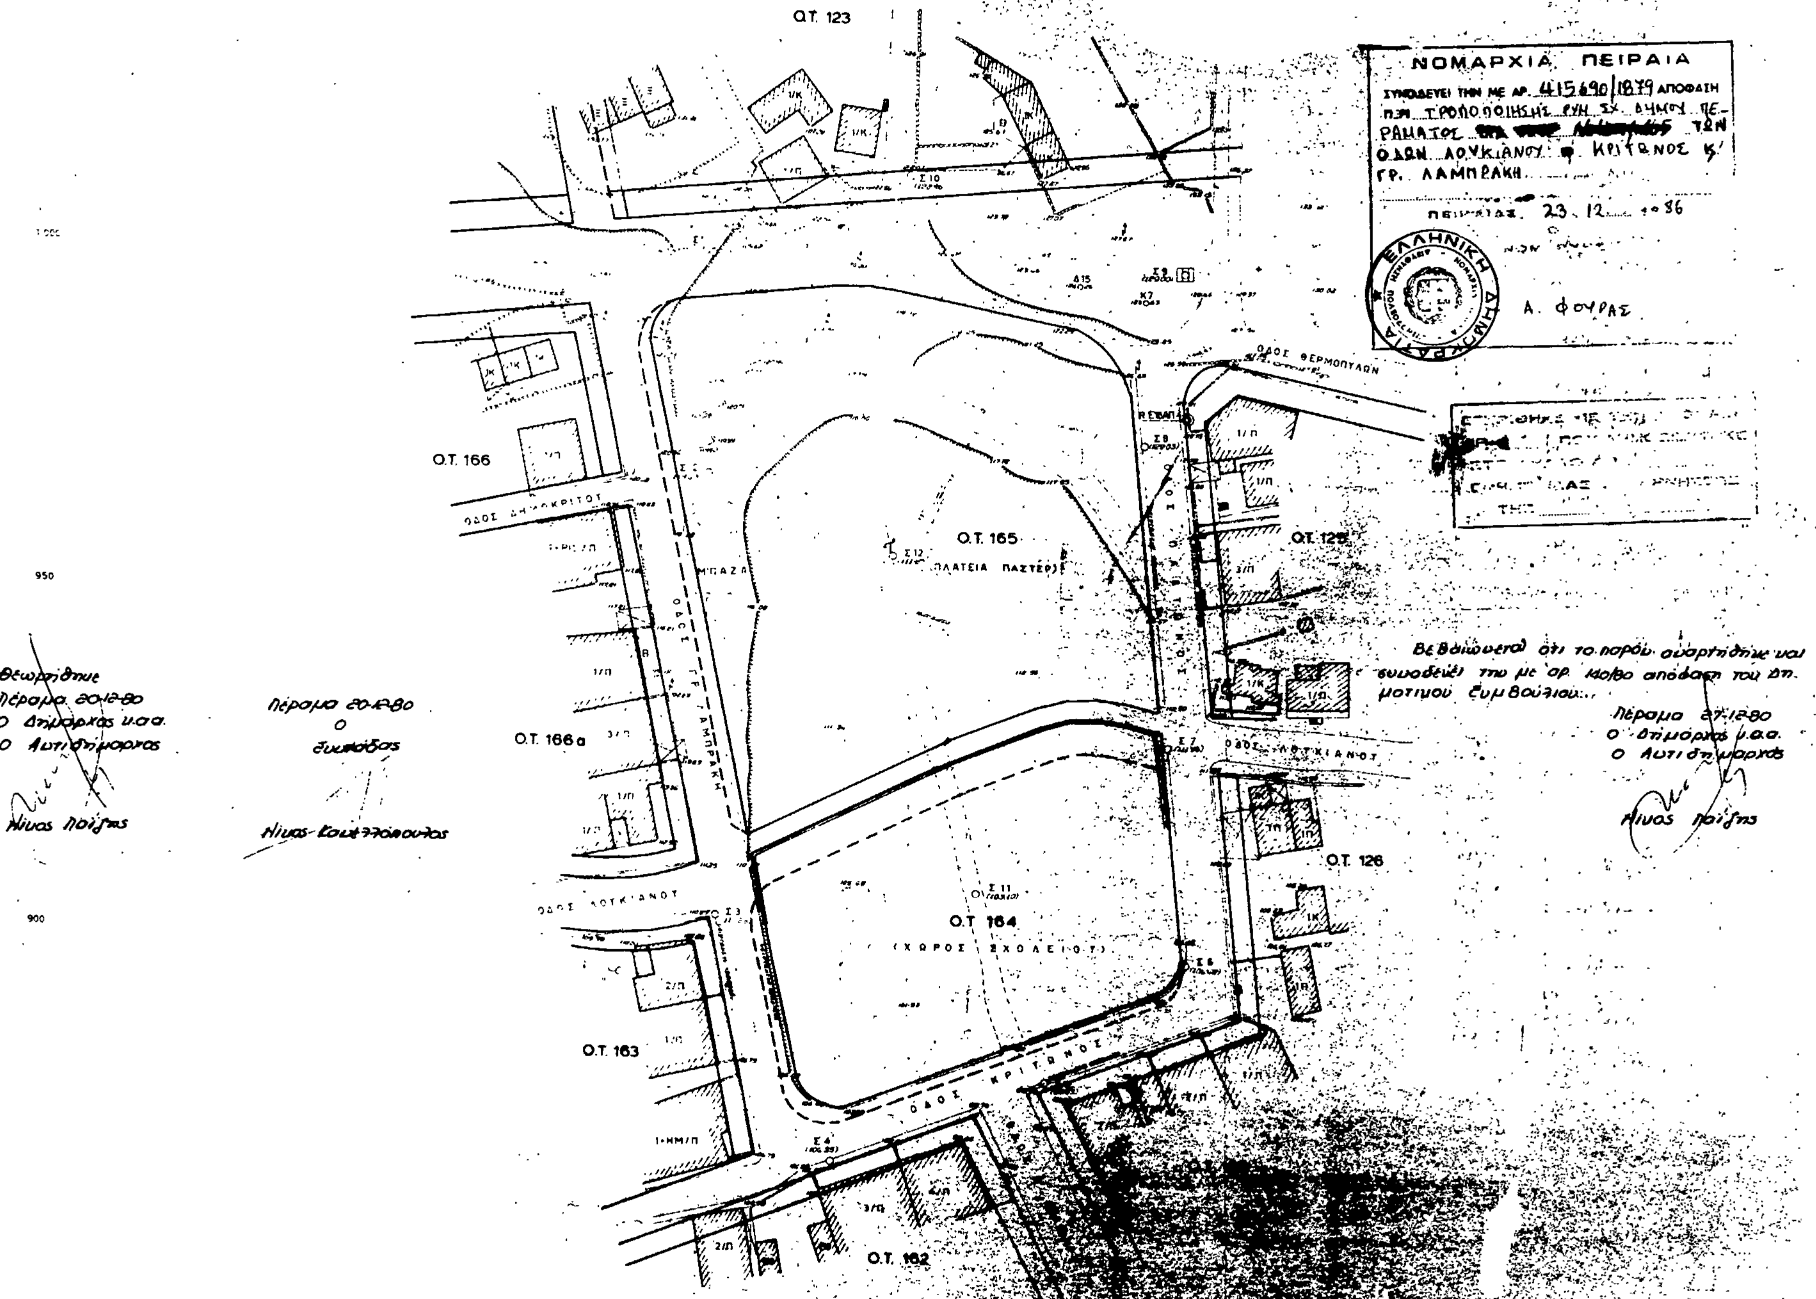
Εγκρίνεται η τροποποίηση του εγκ. ρυμοτ. σχεδίου του Δήμου Περάματος της οδού Λουκιανού με μείωση του πλάτους της από 8.0 μ. σε 3.0 μ. και το χαρακτηρισμό της σε πεζόδρομο. Την αύξηση του πλάτους των οδών Κρίτωνος και Γρηγ. Λαμπράκη από 6.0 μ. σε 8.0 μ. όπως φαίνεται στο σχεδιάγραμμα που συνοδεύει την απόφαση.

Η απόφαση αυτή να δημοσιευθεί στην Εφημερίδα της Κυβερνήσεως.

Πειραιάς, 23 Δεκεμβρίου 1986

Ο Νομάρχης

Α. ΦΟΥΡΑΣ


ΤΡΟΠΟΠΟΙΗΣΗ ΣΧΕΔΙΟΥ ΣΤΑ Ο.Τ. 164 υ 165 ΚΛ. 1:500
ΝΟΜΑΡΧΙΑ ΠΕΙΡΑΙΑ
ΣΥΝΟΔΕΥΕΙ ΤΗΝ ΜΕ ΑΡ. 415690/1879 ΑΠΟΦΑΣΗ
ΠΕΡΙ ΤΡΟΠΟΠΟΙΗΣΗΣ ΡΥΜ. ΣΧ. ΔΗΜΟΥ ΠΕΡΑΜΑΤΟΣ [redacted] ΤΩΝ
ΟΔΩΝ ΛΟΥΚΙΑΝΟΥ ΚΡΙΤΩΝΟΣ Κ' ΓΡ. ΛΑΜΠΡΑΚΗ
ΠΕΙΡΑΙΑΣ 23.12.1986
Α. ΦΟΥΡΑΣ
Ο.Τ. 123
Ο.Τ. 166
Ο.Τ. 166α
Ο.Τ. 163
Ο.Τ. 162
Ο.Τ. 165
ΠΛΑΤΕΙΑ ΠΑΣΤΕΡ
Ο.Τ. 164
(ΧΩΡΟΣ ΣΧΟΛΕΙΟΥ)
Ο.Τ. 125
Ο.Τ. 126
ΟΔΟΣ ΘΕΡΜΟΠΥΛΩΝ
ΟΔΟΣ ΔΗΜΟΚΡΙΤΟΥ
ΟΔΟΣ ΓΡ. ΛΑΜΠΡΑΚΗ
ΟΔΟΣ ΛΟΥΚΙΑΝΟΥ
ΟΔΟΣ ΚΡΙΤΩΝΟΣ
Βεβαιώνεται ότι το παρόν αναρτήθηκε και συνοδεύει την με αρ. 140/80 απόφαση του Δημοτικού Συμβουλίου
Πέραμα 27.12.80
Ο Δήμαρχος υ.α.α.
Ο Αντιδήμαρχος
Νίκος Ποΐζης
Θεωρήθηκε
Πέραμα 20.12.80
Ο Δήμαρχος υ.α.α.
Ο Αντιδήμαρχος
Νίκος Ποΐζης
Πέραμα 20.12.80
Ο
Σύμβουλος
Νίκος Κουτσόπουλος

Αριθ. 4988/86 (2)

Καθορισμός ορίων, όρων και περιορισμών δόμησης στον οικισμό «Ποτάμι Μεσοκάμπου» του Ν. Σάμου.

Ο ΝΟΜΑΡΧΗΣ ΣΑΜΟΥ

Έχοντας υπόψη:

1. Τις διατάξεις του από 24.4.1985 Π.Δ. (ΦΕΚ 181 Δ/3.5.85) «περί τρόπου καθορισμού ορίων οικισμού της Χώρας, κατηγοριών αυτών και καθορισμού όρων και περιορισμών δόμησης».

2. Τις προτάσεις των ιδιωτών μελετητών Μηχ/κών, στους οποίους ανατέθηκε σχετική μελέτη στα πλαίσια του προγράμματος των ανοικτών πόλεων, που αφορούν στον προσδιορισμό των ορίων των υπόψη οικισμών.

3. Τα δελτία αρχιτεκτονικής αναγνώρισης του οικισμού που συμπληρώθηκαν από τους ενδιαφερόμενους μελετητές κατά τις υποδείξεις των σχετικών προδιαγραφών του ΥΧΟΠ.

4. Τα πληθυσμιακά στοιχεία της τελευταίας απογραφής του Κράτους της ΕΣΥΕ.

5. Την αριθ. 11/28.11.86 θέμα 2ο γνωμοδότηση του Συμβουλίου ΧΟΠ του Νομού.

6. Την αριθ. 68/16.12.85 απόφαση του Κοινοτικού Συμβουλίου Μυτιληνιών, αποφασίζουμε:

1. Καθορίζουμε τα όρια του οικισμού Ποτάμι Μεσοκάμπου του Ν. Σάμου με στοιχεία 84210400 την οριογραμή με κορυφές τα εξής σημεία:

Σημείο I οικία Ορέστη Καρρά.
Σημείο II οικία Δημ. Βλάχου.
Σημείο III οικία Στέφ. Δανιήλ.
Σημείο IV εκκλησάκι Παναγία Ελεούσα.
Σημείο V οικία Κωνσταντινίδη.
Σημείο VI κτίσμα.
Σημείο VII οικία Δημ. Βλάχου.
Σημείο VIII οικία Δημ. Ψύχα.
Σημείο IX οικία Εμμ. Αξιώτη.
Σημείο X οικία Βιλιγρίδη.
Σημείο XI οικία Τραγάνη.
Σημείο XII οικία Δασκαλάκη.
Σημείο XIII οικία Γεωργ. Ζεπάκη.
Σημείο I Οικία Ορέστη Καρρά, όπως αυτά φαίνονται στα συνοδευτικά της παρούσας σχεδιαγράμματα σε κλίμ. 1:5000, που αποτελούν αναπόσπαστα μέρη της απόφασης αυτής και συντάχθηκαν βάσει στοιχείων χαρτών και επιτόπου ελέγχου.

II. Καθορίζουμε τους ακόλουθους γενικούς και ειδικούς όρους και περιορισμούς Δόμησης.

Α. Γενικοί όροι Δόμησης.

1. Εντός των ορίων του οικισμού ισχύουν οι γενικοί όροι δόμησης που προβλέπονται από το από 24.4.85 Π.Δ. ΦΕΚ 181 Δ/3.5.1985 και για τον οικισμό Ποτάμι Μεσοκάμπου Κοινότητας Μυτιληνιών, αρτιότητα γηπέδου 1.000 τ.μ.

2. Κατά παρέκκλιση εντός των ορίων του οικισμού θεωρούνται άρτια τα οικόπεδα με όποιο εμβαδόν είχαν στις 3.5.1985, ημέρα δημοσίευσης του από 24.4.1985 Δ/τος.

3. Χαρακτηρίζουμε τον οικισμό ως α) παραλιακό, β) αδιάφορο, γ) στάσιμο, δ) συνεχτικό, ε) μικρό.

III.α) Πριν από οποιαδήποτε κατάτμηση οικοπέδων εντός των ορίων του οικισμού θα πρέπει να θεωρείται το σχετικό τοπογραφικό διάγραμμα από το Τμήμα Πολεοδομίας και ΠΕ της Νομαρχίας, ώστε να εξασφαλίζεται η συνέχεια των υπαρχόντων κοινόχρηστων χώρων και η δημιουργία νέων κοινόχρηστων χώρων σύμφωνα με τα οριζόμενα στις διατάξεις της παρ. 1 του άρθρου 6 του από 24.4.1985 Δ/τος.

β) Να εξασφαλίζεται οπωσδήποτε η συνέχεια των υφισταμένων ή εγκεκριμένων δρόμων του οικισμού.

Κατά τα λοιπά ισχύουν τα οριζόμενα στο από 24.4.1985 Π. Δ/γμα (ΦΕΚ 181Δ/3.5.1985).

Η παρούσα απόφαση, με το σχεδιάγραμμα οριοθέτησης του οικισμού που τη συνοδεύει, να δημοσιευθεί στην Εφημερίδα της Κυβερνήσεως.

Σάμος, 2 Δεκεμβρίου 1986

Ο Νομάρχης

ΚΥΡ. ΓΕΩΡΓΙΑΔΗΣ

ΝΟΜΟΣ: ΣΑΜΟΥ
Οικισμος ΜΕΣΟΚΑΜΠΟΣ №84210400
Κοινοτης Μυτιληνιων

ΥΠΟΜΝΗΜΑ

———— Οριο ΟΤΑ
•—•—• Οριο Οικισμου
I.II.III...IV Ονομασιες

Σημειο I	Οικια	ΟΡΕΣΤΗ ΚΑΡΡΑ	
-»-	II	-»-	ΔΗΜ. ΒΛΑΧΟΣ
-»-	III	-»-	ΣΤΕΦ ΔΑΝΙΗΛ
-»-	IV	Εκκλησακι	ΠΑΝΑΓΙΑ ΕΛΑΙΟΥΣΑ
-»-	V	Οικια	ΚΩΣΤΑΝΤΙΝΙΔΗΣ
-»-	VI	Κτισμα	
-»-	VII	Οικια	Δημ ΒΛΑΧΟΣ
-»-	VIII	-»-	Δημ. ΨΥΧΑΣ
-»-	IX	-»-	ΕΜΜ. ΑΞΙΩΤΗΣ
-»-	X	-»-	ΒΙΛΙΓΡΙΝΗΣ
-»-	XI	-»-	ΤΡΑΓΑΝΗΣ
-»-	XII	-»-	ΔΑΣΚΑΚΗΣ
-»-	XIII	-»-	ΓΕΩΡ. ΖΕΠΑΚΗΣ
-»-	X	-»-	ΟΡΕΣΤΗ ΚΑΡΡΑ

ΟΡΙΟΘΕΤΗΣΗ ΟΙΚΙΣΜΟΥ

Συνταξη Στ.Τσολακακη ελεγχο Στ. Τσολακακης

ΥΠΟΥΡΓΕΙΟ ΧΩΡΟΤΑΞΙΑΣ ΟΙΚΙΣΜΟΥ & ΠΕΡΙΒΑΛΛΟΝΤΟΣ
ΔΙΕΥΘΥΝΣΗ ΧΩΡΟΤΑΞΙΑΣ

ΤΟ ΠΑΡΟΝ ΣΧΕΔΙΑΓΡΑΜΜΑ ΣΥΝΟΔΕΥΕΙ ΤΗΝ τ.π.4988/86 ΑΠΟΦΑΣΗ ΝΟΜΑΡΧΗ ΣΑΜΟΥ.

Ο

ΣΤΑΜΑΤΗΣ Χ. ΤΣΟΛΑΚΑΚΗΣ
ΑΡΧΙΤΕΚΤΩΝ

Προϊστάμενος του τμήματος
2/12/86

Μεσογαρης

Προφ. Ηλίας

Αριθ. 18 (3)

Καθορισμός ορίων, όρων και περιορισμών δόμησης στον οικισμό Πέρρη Κοινότητας Σχουραΐχων του Ν. Σάμου.

Ο ΝΟΜΑΡΧΗΣ ΣΑΜΟΥ

Έχοντας υπόψη:

1. Τις διατάξεις του από 24.4.1985 Π.Δ. (ΦΕΚ 181 Δ/3.5.85) «περί τρόπου καθορισμού ορίων οικισμού της Χώρας, κατηγοριών αυτών και καθορισμού όρων και περιορισμών δόμησης».

2. Τις προτάσεις των ιδιωτών μελετητών Μηχ/κών, στους οποίους ανατέθηκε σχετική μελέτη στα πλαίσια του προγράμματος των ανοικτών πόλεων, που αφορούν στον προσδιορισμό των ορίων των υπόψη οικισμών.

3. Τα δελτία αρχιτεκτονικής αναγνώρισης του οικισμού που συμπληρώθηκαν από τους ενδιαφερόμενους μελετητές κατά τις υποδείξεις των σχετικών προδιαγραφών του ΥΧΟΠ.

4. Τα πληθυσμιακά στοιχεία της τελευταίας απογραφής του Κράτους της ΕΣΥΕ.

5. Την αριθ. 7/5/22.5.1986 γνωμοδότηση του Συμβουλίου ΧΟΠ του Νομού.

6. Την αριθ. 33/1985 απόφαση του Κοιν. Συμβουλίου, αποφασίζουμε:

1. Καθορίζουμε τα όρια του οικισμού Πέρρη Κοινότητας Σχουραΐχων του Ν. Σάμου με στοιχεία 84212903 την οριογραμμή με κορυφές τα εξής σημεία:

I οικία Κληρονόμοι Ζαφείρη.

II οικία Κληρονόμοι Δημητράκη.

III οικία Κληρονόμοι Μανωλιάδη.

IV Σταύρου Βαρώνου.

V οικία Δημ. Μόρτζος.

VI οικία Κ. Τραγάρη, όπως αυτά φαίνονται στα συνοδευτικά της παρούσας σχεδιαγράμματα σε κλίμ. 1:5000, που αποτελούν αναπόσπαστα μέρη της απόφασης αυτής και συντάχθηκαν βάσει στοιχείων χαρτών και επιτόπου ελέγχου.

II. Καθορίζουμε τους ακόλουθους γενικούς και ειδικούς όρους και περιορισμούς Δόμησης.

Α. Γενικοί όροι Δόμησης.

1. Εντός των ορίων του οικισμού ισχύουν οι γενικοί όροι δόμησης που προβλέπονται από το από 24.4.85 Π.Δ. ΦΕΚ 181 Δ/3.5.1985 και για τον οικισμό Πέρρη Σχουραΐχων, αρτιότητα γηπέδου 1.000 τ.μ.

2. Κατά παρέκκλιση εντός των ορίων του οικισμού θεωρούνται άρτια τα οικόπεδα με όποιο εμβαδόν είχαν στις 3.5.1985, ημέρα δημοσίευσης του από 24.4.1985 Δ/τος.

3. Χαρακτηρίζουμε τον οικισμό Πέρρη Σχουραΐχων ως α) παραλιακό, β) αδιάφορο, γ) στάσιμο, δ) συνεκτικό, ε) μικρό.

III.α) Πριν από οποιαδήποτε κατάτμηση οικοπέδων εντός των ορίων του οικισμού θα πρέπει να θεωρείται το σχετικό τοπογραφικό διάγραμμα από το Τμήμα Πολεοδομίας και ΠΕ της Νομαρχίας, ώστε να εξασφαλίζεται η συνέχεια των υπαρχόντων κοινόχρηστων χώρων και η δημιουργία νέων κοινόχρηστων χώρων σύμφωνα με τα οριζόμενα στις διατάξεις της παρ. 1 του άρθρου 6 του από 24.4.1985 Δ/τος.

β) Να εξασφαλίζεται οπωσδήποτε η συνέχεια των υφισταμένων ή εγκεκριμένων δρόμων του οικισμού.

Κατά τα λοιπά ισχύουν τα οριζόμενα στο από 24.4.1985 Π. Δ/γμα (ΦΕΚ 181Δ/3.5.1985).

Η παρούσα απόφαση, με το σχεδιάγραμμα οριοθέτησης του οικισμού που τη συνοδεύει, να δημοσιευθεί στην Εφημερίδα της Κυβερνήσεως.

Σάμος, 5 Ιανουαρίου 1987

Ο Νομάρχης

ΚΥΡ. ΓΕΩΡΓΙΑΔΗΣ

ΝΟΜΟΣ : **ΣΑΜΟΥ**
Οικισμος· 84212903 ΠΕΡΡΗ

ΥΠΟΜΝΗΜΑ

- ·—·—· Οριο ΟΤΑ
- ●▬●▬● Οριο οικισμου
- 1.2.3..... Ονομασιες

Δημητράκη
Κανακιαδη
Σταύρου Μαρίνου
Δημητριου Μοσχου
Κ. Τραγαρη
Τομη

ΟΡΙΟΘΕΤΗΣΗ ΟΙΚΙΣΜΟΥ

Αριθμος σχεδιου	Π-1.1
Κλ. 1:5000	
Συνταξη: Ρωμ. Γιακαρινης	Ελεγχος: Στ. Τσολακακης
Ημερ. 1984	

Υπουργειο Χωροταξιας Οικισμου και Περιβαλλοντος
ΔΙΕΥΘΥΝΣΗ ΧΩΡΟΤΑΞΙΑΣ

ΤΟ ΠΑΡΟΝ ΣΧΕΔΙΑΓΡΑΜΜΑ ΣΥΝΟΔΕΥΕΙ ΤΗΝ Τ.Π. 18/1984 ΑΠΟΦΑΣΗ ΝΟΜΑΡΧΗ ΣΑΜΟΥ.

ΘΕΩΡΗΘΗΚΕ
0 5-1-84
Προϊστάμενος του τμήματος

ΣΤΑΜΑΤΗΣ Χ. ΤΣΟΛΑΚΑΚΗΣ
ΑΡΧΙΤΕΚΤΩΝ - ΜΗΧΑΝΙΚΟΣ

Περρη

Αριθ. 162 (4)

Καθορισμός ορίων, όρων και περιορισμών δόμησης και κατηγοριοποίηση του οικισμού Αγίου Γεωργίου της Κοινότητας Αγίου Γεωργίου Ν. Φωκίδας.

Ο ΝΟΜΑΡΧΗΣ ΦΩΚΙΔΑΣ

Εχοντας υπόψη:

1. Τις διατάξεις του από 24.4.1985 Π.Δ. (ΦΕΚ 181Δ/3.5.1985), «περί τρόπου καθορισμού ορίων οικισμού της χώρας, κατηγοριών αυτών και καθορισμού όρων και περιορισμών δόμησης».

2. Τις προτάσεις των ιδιωτών μελετητών Μηχ/κών, στους οποίους ανατέθηκε σχετική μελέτη στα πλαίσια του προγράμματος των ανοικτών πόλεων, που αφορούν στον προσδιορισμό των ορίων των υπόψη οικισμών.

3. Τα δελτία αρχιτεκτονικής αναγνώρισης των οικισμών που συμπληρώθηκαν από τους προαναφερόμενους μελετητές κατά τις υποδείξεις των σχετικών προδιαγραφών του Υ.ΧΟΠ.

4. Την αριθ. 9/86 απόφαση του Κοινοτικού Συμβουλίου Αγίων Πάντων.

5. Τα πληθυσμιακά στοιχεία της τελευταίας απογραφής του Κράτους της ΕΣΥΕ.

6. Την αριθ. 13/86 γνωμοδότηση του Συμβουλίου ΧΟΠ του Νομού, αποφασίζουμε:

I. Κατατάσσουμε τον οικισμό Παραλία Αγίου Γεωργίου στις παρακάτω κατηγορίες: Α1 περιαστικός, Δ1 συνεχτικός, Ε1 Μικρός, Γ2 στάσιμος, Β3 αδιάφορος.

II. Καθορίζουμε τα όρια του οικισμού Αγίου Γεωργίου της Κοινότητας Αγίου Γεωργίου του Ν. Φωκίδας με στοιχεία όπως αυτά φαίνονται στο συνοδευτικό της παρούσας σχεδιάγραμμα σε κλίμακα 1:5.000 που αποτελεί αναπόσπαστο μέρος της απόφασης αυτής και συντάχθηκε βάσει στοιχείων χαρτών και επιτόπου ελέγχου.

III. Καθορίζουμε τους ακόλουθους Γενικούς και Ειδικούς όρους και περιορισμούς Δόμησης.

Α. Γενικοί όροι Δόμησης

1. Εντός των ορίων του οικισμού ισχύουν οι γενικοί όροι δόμησης που προβλέπονται από το Π.Δ. ΦΕΚ 181Δ/3.5.1985 και για το συνεχτικό τμήμα του οικισμού ορίζεται αρτιότητα γηπέδου 300 τ.μ.

2. Για το υπόλοιπο τμήμα του οικισμού ορίζεται αρτιότητα γηπέδου 600 τ.μ.

3. Κατά παρέκκλιση εντός των ορίων του οικισμού θεωρούνται άρτια τα οικόπεδα με όποιο εμβαδόν είχαν στις 3.5.1985, ημέρα δημοσίευσης του από 24.4.1985 Δ/τος.

Β. Ειδικοί όροι Δόμησης

Εκτός από τους ειδικούς όρους δόμησης που αναγράφονται στην καρτέλα που συνοδεύει την παρούσα:

Β1) Υποχρεωτική κατασκευή κεραμοσκεπούς στέγης, μέγιστης κλίσης 35% σε ποσοστό 80% τουλάχιστον της κάλυψης του κτιρίου από Βυζαντινά, Γαλλικά, ή Ρωμαϊκά κεραμίδια.

Β2) Οι εξώστες θα απέχουν 1μ. τουλάχιστον μεταξύ τους, καθώς και από τις ακμές του κτιρίου, το δε μήκος τους να μην υπερβαίνει το 70% της όψης στην οποία κατασκευάζονται.

Β3) Τα κουφώματα θα είναι ξύλινα καρφωτά, περσιδωτά ή ταμπλαδωτά.

Β4) Οι μελέτες θα ελέγχονται από την ΕΠΑΕ που μπορεί να εγκρίνει παρεκκλίσεις από τα παραπάνω.

IV.α) Πριν από οποιαδήποτε κατάτμηση οικοπέδων εντός των ορίων του οικισμού θα πρέπει να θεωρείται το σχετικό τοπογραφικό διάγραμμα από το τμήμα Πολεοδομίας και ΠΕ της Νομαρχίας ώστε να εξασφαλίζεται η συνέχεια των υπαρχόντων κοινόχρηστων χώρων και η δημιουργία νέων Κοινόχρηστων χώρων σύμφωνα με τα οριζόμενα στις διατάξεις της παρ. 1 του άρθρου 6 του από 24.4.1985 Π. Δ/τος.

β) Να εξασφαλίζεται οπωσδήποτε η συνέχεια των υφισταμένων ή εγκεχριμένων δρόμων του οικισμού.

Κατά τα λοιπά ισχύουν τα οριζόμενα στο Δ/γμα της 24.4.1985 (ΦΕΚ 181Δ/3.5.1985).

Η απόφαση αυτή, με το σχεδιάγραμμα οριοθέτησης του οικισμού που την συνοδεύει, να δημοσιευθεί στην Εφημερίδα της Κυβερνήσεως.

Άμφισσα, 19 Ιανουαρίου 1987

Ο Νομάρχης

ΠΑΝΑΓΙΩΤΗΣ ΘΕΡΜΟΣ

ΟΡΙΑ ΟΙΚΙΣΜΟΥ ΑΓΙΟΥ ΓΕΩΡΓΙΟΥ

ΟΡΙΑ ΟΙΚΙΣΜΟΥ Η ΓΡΑΜΜΗ 1-2-3-4-5-6-7-8-9-10-11-12-13-14-15-16-1

1/ Τοπωνύμιο "ΚΟΥΚΟΣ" διασταύρωση του δρόμου με μονοπάτι που κατεβαίνει από τα αλώνια
2/ "Λαγούμη" Πανουσιά Καλαδούρου 1-2 είναι μονοπάτι
3/ Το σημείο κάτω από το βράχο "Γεροδύμιου"
4/ Τομή της ισοϋψούς με το μονοπάτι προς "Αμφισσα" ιδιοκτ. Αρχ. Ποταμιανού "Καιάφας
5/ Βράχος Χ. Μπαϊρακτάρη
6/ Συμβολή αγροτικού δρόμου με Β.Δ. άκρο ιδιοκτησίας Π. Κατσαρέλλη
7/ Αποθήκη Η. ΤΖΑΜΤΖΗ
8/ Β.Δ. άκρο ιδιοκτησίας Π. Χαλαδούρου
9/ Διασταύρωση του ρέμματος με το μονοπάτι προς το μαντρί Ι. Μαστρογιαννόπουλου
10/ Κοινοτική βρύση
11/ Η ισοϋψής μέχρι που συναντά τον αγροτικό δρόμο του Λάκου (Δραγατσά) 11-12 φυσικό όριο πλαγιά
12/ Ο βράχος του Λάκου
13/ Διασταύρωση του ρέμματος με το μονοπάτι προς Αγ. Κων/νο
14/ Διασταύρωση με μονοπάτι προς Αγ. Κων/νο με μονοπάτι προς Αγ. Ιωάννη - αρδευτικός λάκκος
15/ Στροφή Σαπηλιούρας Το 14-15 είναι αρδευτικό αυλάκι
16/ Διασταύρωση αγροτικών δρόμων προς χωράφ προς Κούκο 15-16-1 αγροτικός δρόμος

ΣΥΝΕΚΤΙΚΟ ΤΜΗΜΑ Η ΓΡΑΜΜΗ Α-Β-Γ-Δ-Ε-Ζ-Η-Θ-Ι-Κ-Λ-Α

Α Ισόγειος αποθήκη Γεωργίου Μαστρογιαννόπουλου
Β Δημοτικό Σχολείο
Γ οικοδομή Βασιλείου Καλογήρου
Δ οικοδομή Χρήστου Αθανασίου
Ε οικοδομή ...... με πλάκα από σκυρόδεμα
Ζ Ανώροφη οικοδομή ...... Ρήγα
Η οικοδομή Ανδρέα Αντωνίου
Θ Αποθήκη Μαρίας Καλλιακούδα
Ι " Ηλία Παπατωάννου
Κ Ναός Αγ. Γεωργίου
Λ Αποθήκη Ηλία Παπατωάννου

Άμφισσα 12 Δεκεμ. 1986

Ο Τεχν. Υπάλληλος
Ιωαν. Αν. Γιακουμής
Π. Μηχ. Τοπ/κος

Ο Προϊστ. Πολεοδομίας
Δημ. Φορλάς
Πολιτ. Μηχανικός